
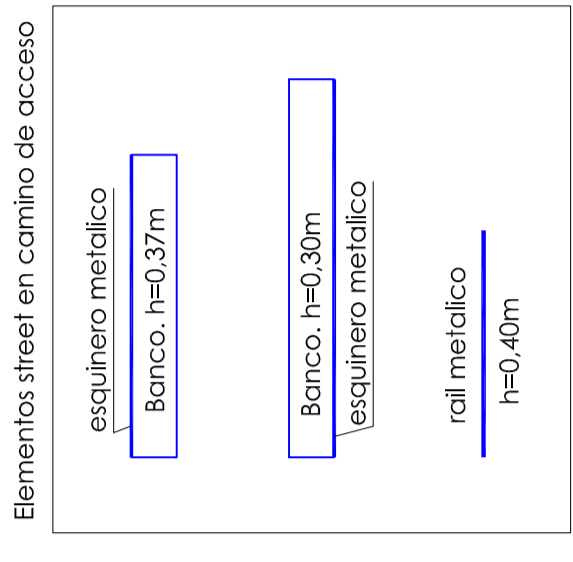
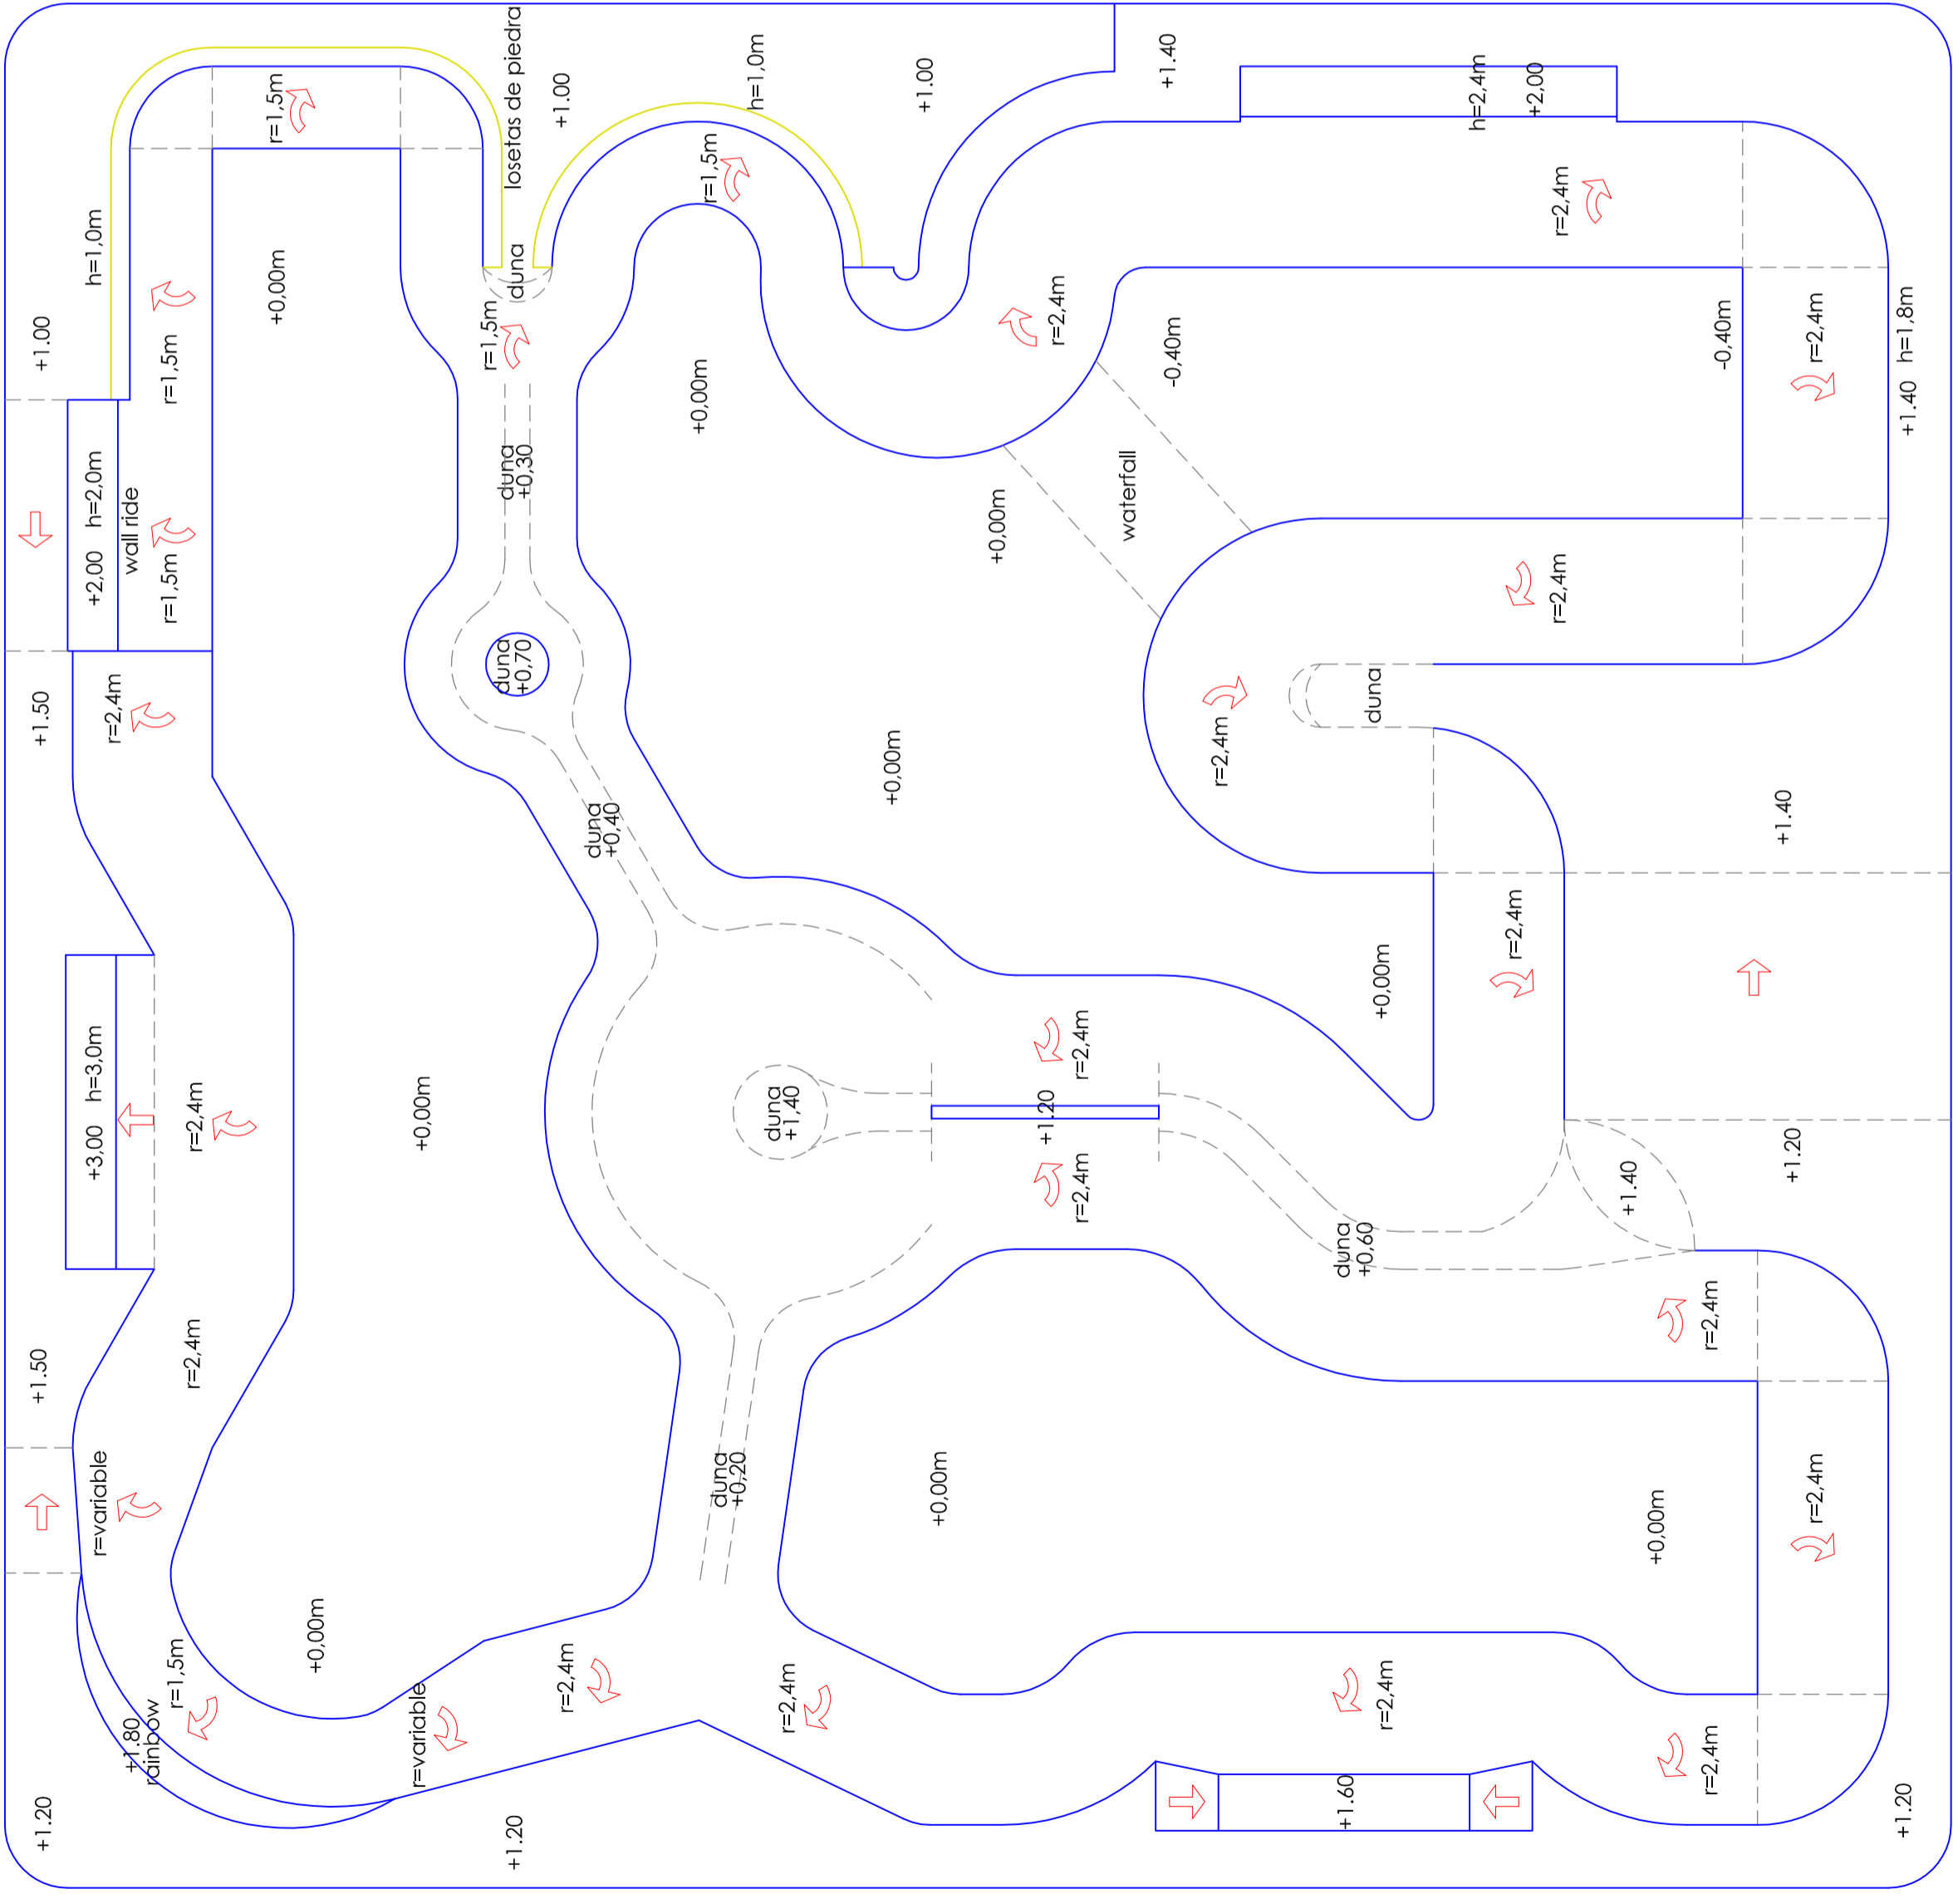


Superficie total pavimentada 1038m<sup>2</sup>  
 Pista: 930 m<sup>2</sup>. Camino de acceso: 108 m<sup>2</sup>  
 Se deja un pasillo perimetral afilanzado para evitar en lo posible la construcción de muros y facilitar el desagüe superficial.

Las cotas de la pista son de proyecto, no taquimétricas

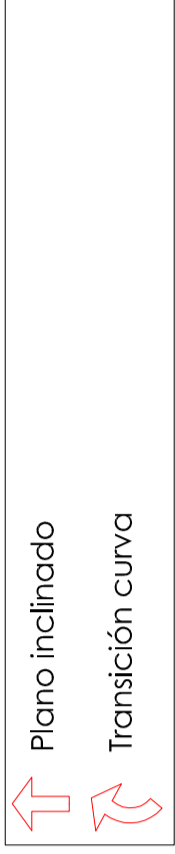

002

Escala  
 A2 1/100


Planta General

Proyecto de Ejecución  
 Skatepark.

Parque Municipal  
 Doctor Morales, Santander  
 Enero 2009

Propiedad  
 Ayuntamiento de Santander

Arquitecto  
 Begona Ronchel Garvía

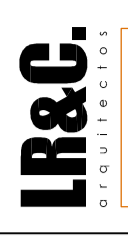

ARQUITECTOS  
 48930 GASTIQUERÍA  
 TLF: +34 944 800 035  
 www.lrqarquitectos.com