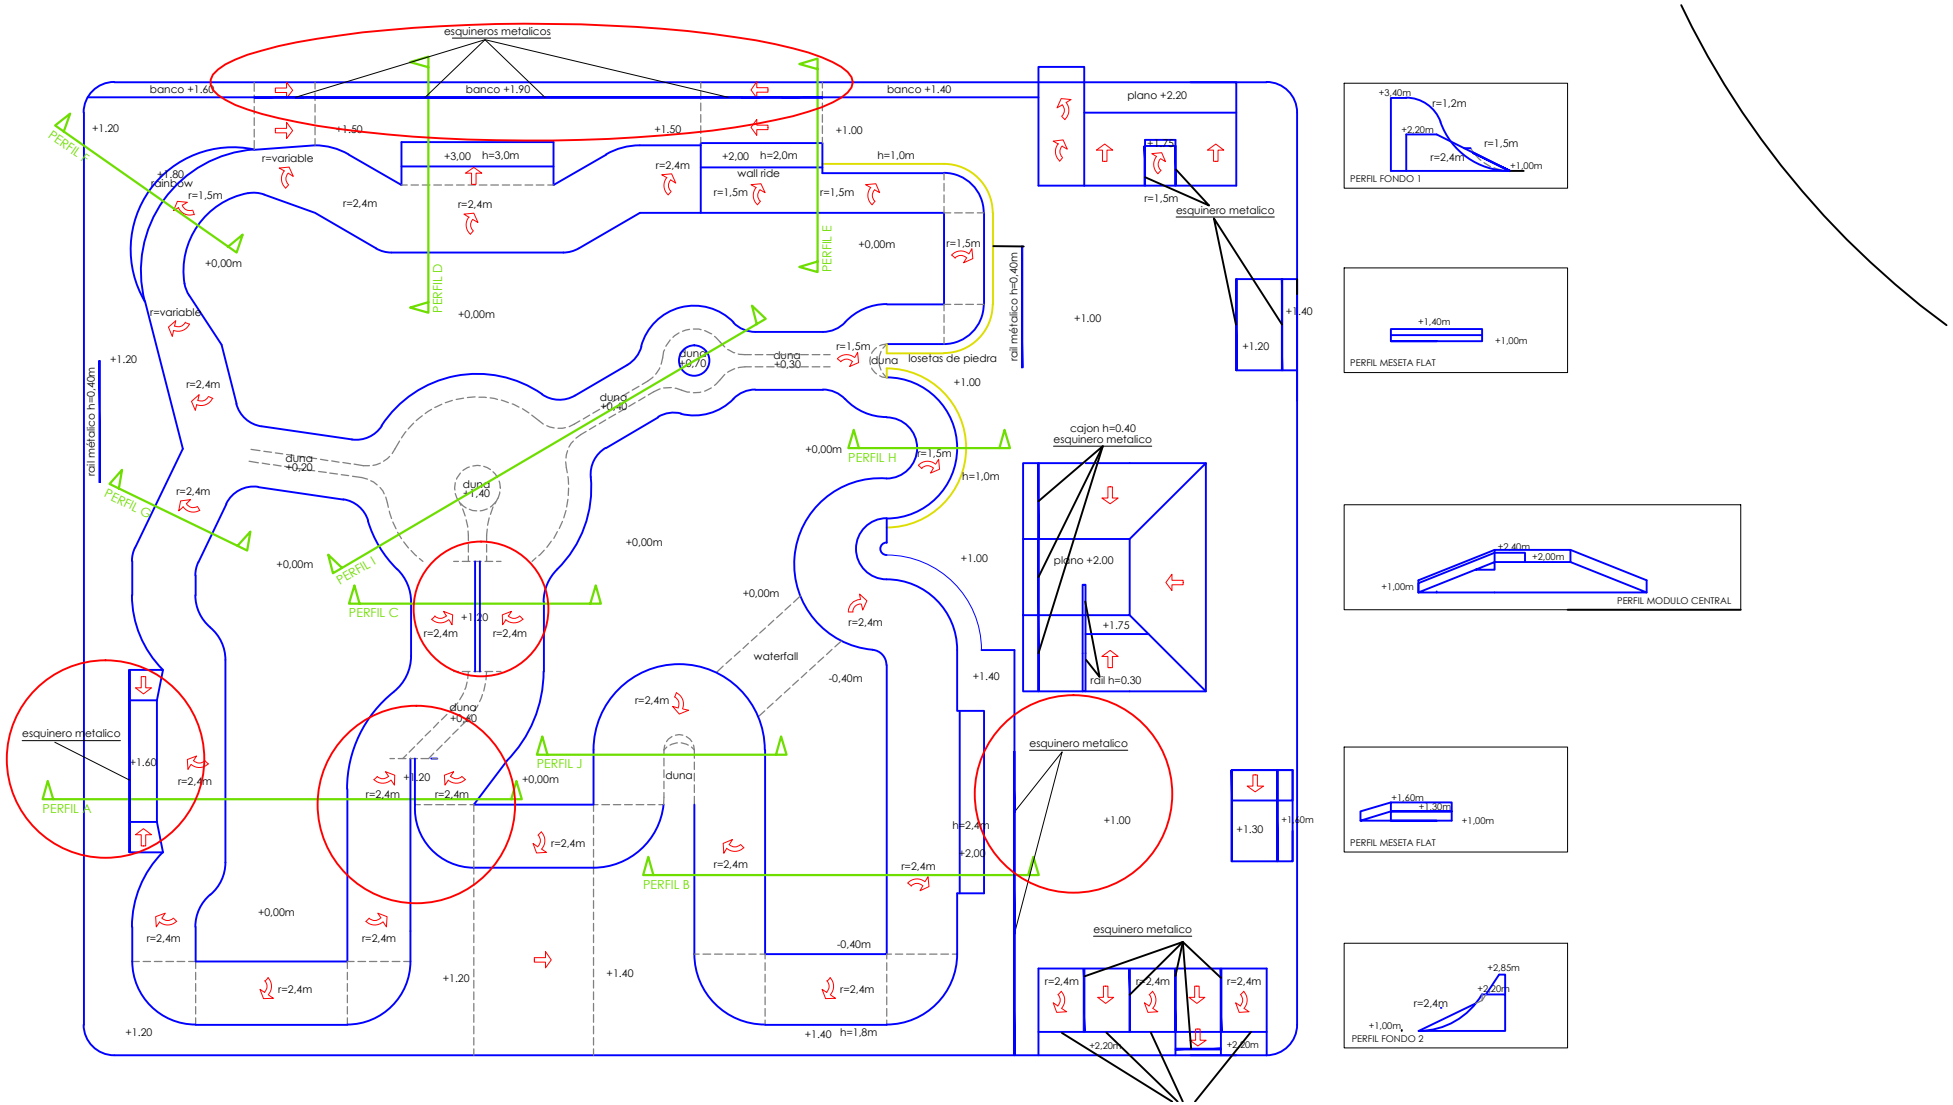
esquineros metalicos
banco +1.60
banco +1.90
banco +1.40
plano +2.20
+1.75
r=1,5m
esquinero metalico
+3,40m
r=1,2m
+2,20m
r=1,5m
r=2,4m
+1,00m
PERFIL FONDO 1
+1.20
+1.50
+1.50
+1.00
PERFIL A
+1.80
rainbow
r=variable
+3,00 h=3,0m
r=2,4m
+2,00 h=2,0m
wall ride
h=1,0m
r=1,5m
r=1,5m
r=1,5m
r=2,4m
r=2,4m
+0,00m
PERFIL D
PERFIL E
+0,00m
r=1,5m
rail metalico h=0,40m
+1.00
+1.40
+1.20
+1,40m
+1,00m
PERFIL MESETA FLAT
r=variable
+0,00m
+1.20
rail metalico h=0,40m
r=2,4m
duna +0,70
duna +0,30
r=1,5m
duna
losetas de piedra
+1.00
duna +0,40
cajon h=0.40
esquinero metalico
+0,00m
PERFIL H
r=1,5m
h=1,0m
duna +0,20
duna 1 +1,40
r=2,4m
PERFIL G
+0,00m
PERFIL I
+0,00m
+1.00
plano +2.00
+2,40m
+2,00m
+1,00m
PERFIL MODULO CENTRAL
PERFIL C
+1.20
r=2,4m
r=2,4m
+0,00m
+1.75
r=2,4m
waterfall
-0,40m
rail h=0.30
+1.40
duna +0,40
r=2,4m
esquinero metalico
+1.60
r=2,4m
PERFIL A
r=2,4m
+1.20
r=2,4m
+0,00m
PERFIL J
duna
esquinero metalico
+1.00
+1.30
+1,60m
+1,30m
+1,00m
PERFIL MESETA FLAT
h=2,4m
+2,00
r=2,4m
PERFIL B
r=2,4m
r=2,4m
+0,00m
r=2,4m
r=2,4m
-0,40m
esquinero metalico
r=2,4m
r=2,4m
r=2,4m
r=2,4m
+1.20
+1.40
r=2,4m
+2,85m
+2,20m
r=2,4m
+1,00m
PERFIL FONDO 2
+2,20m
+2,00m
+1.20
+1.40
h=1,8m